



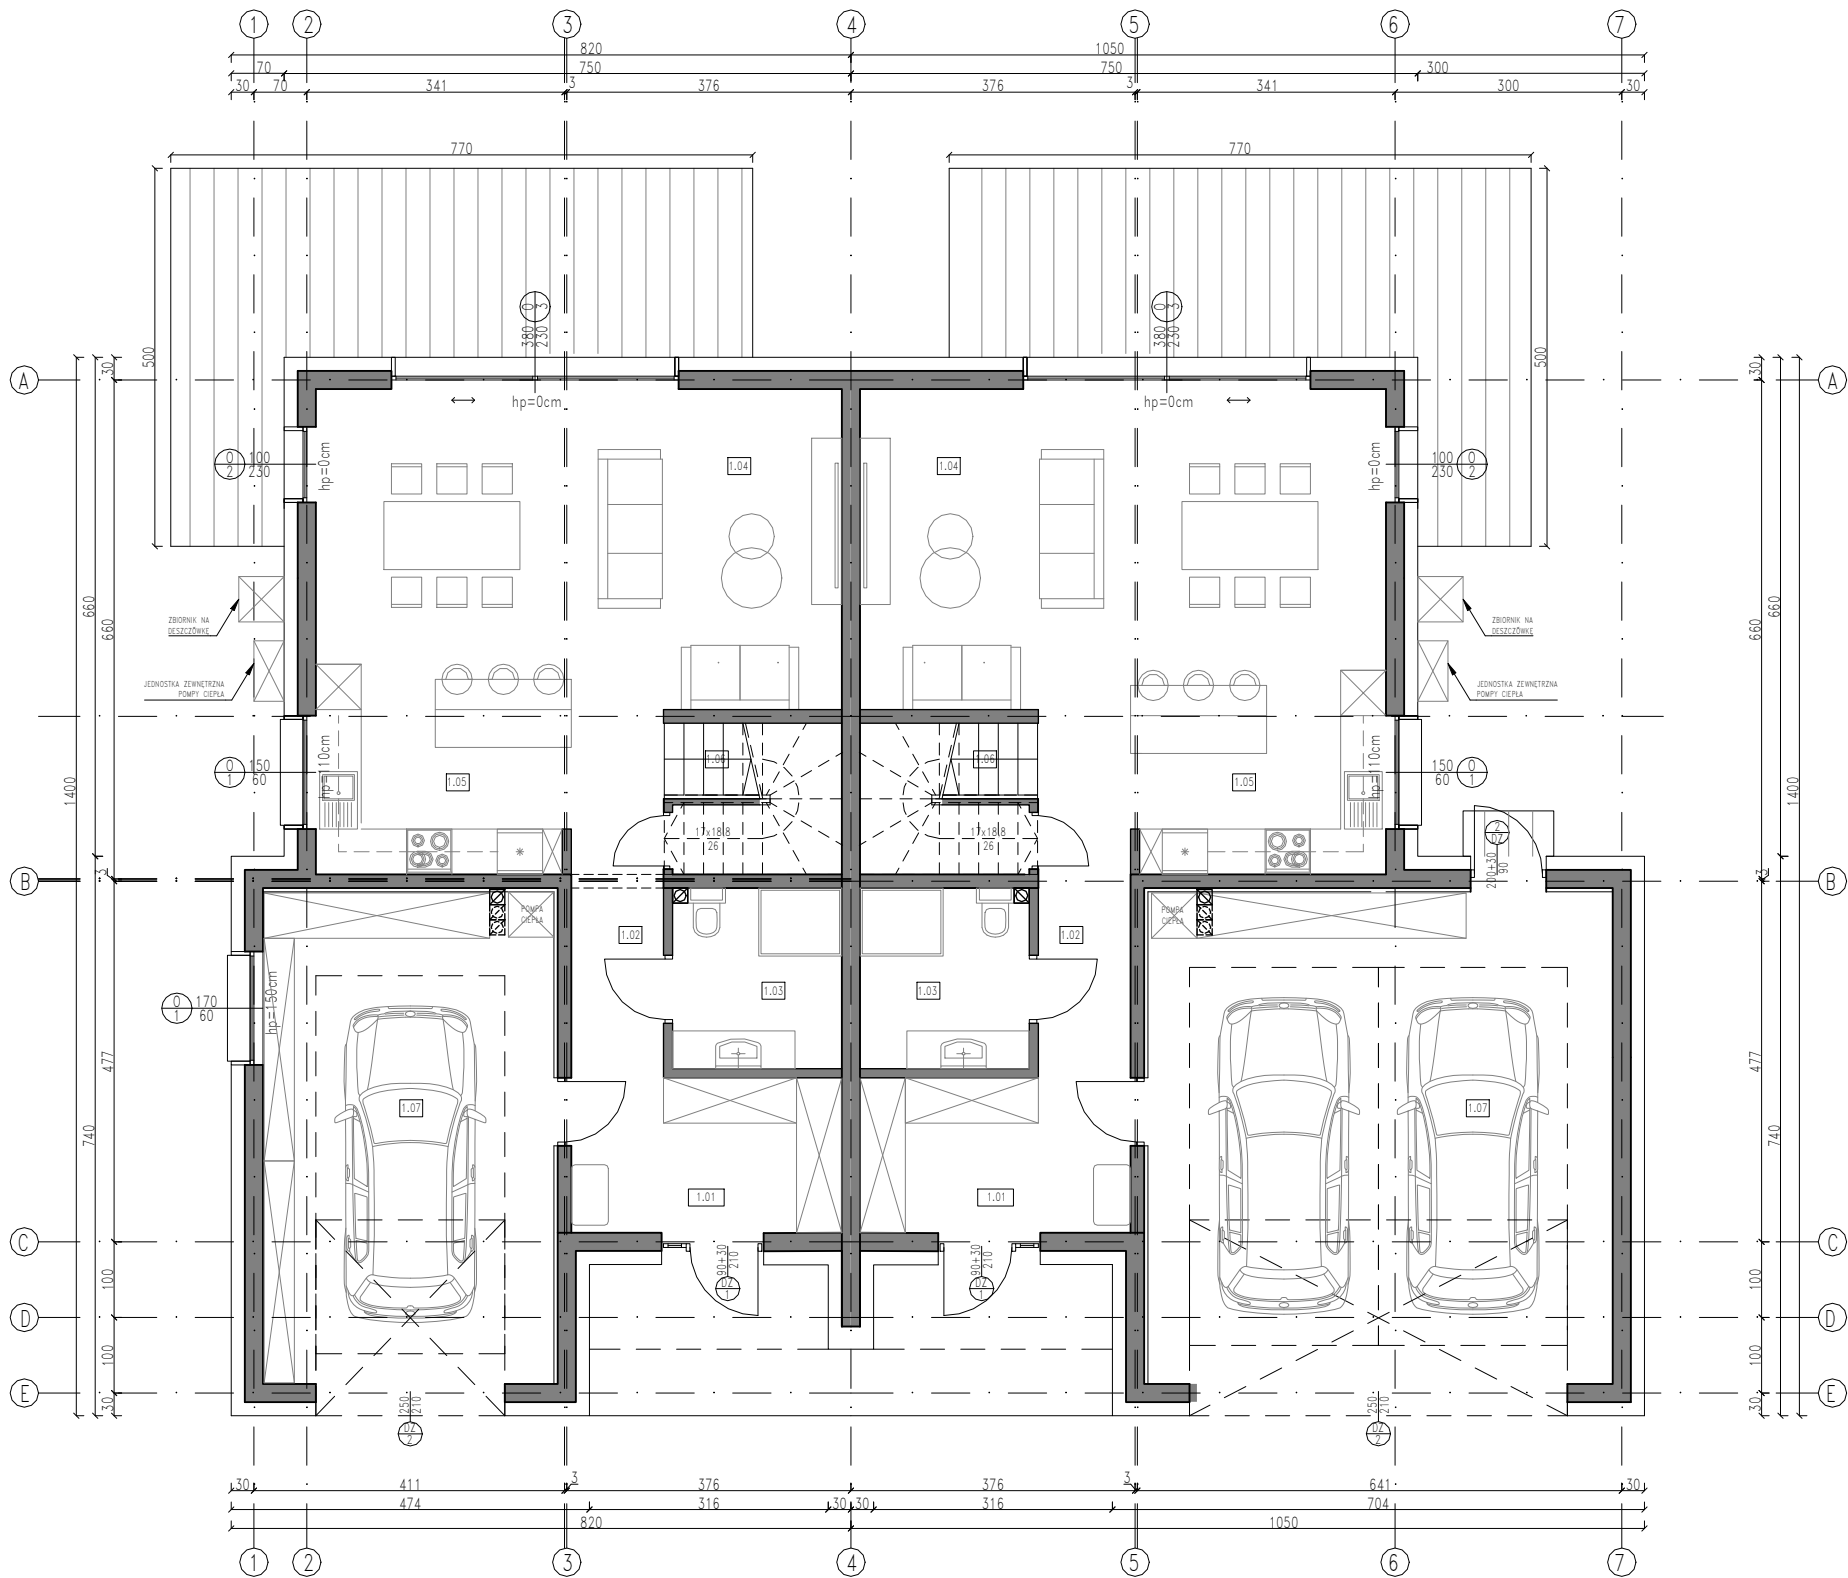

ZESTAWIENIE POWIERZCHNI		
	NAZWA POMIESZCZENIA	POWIERZCHNIA UŻYTKOWA [M2]
PARTER		
1.01	WIATROLAP	7,17
1.02	KORYTARZ	5,83
1.03	ŁAZIENKA	5,09
1.04	SALON + JADALNIA	27,63
1.05	KUCHNIA	9,04
1.06	SPIŻARNIA	1,91
1.07	GARAŻ	24,72 (39,63)
SUMA PARTER		81,39 (96,30)
PIĘTRO		
2.01	KORYTARZ	7,27
2.02	POKÓJ	12,98
2.03	POKÓJ	15,17
2.04	ŁAZIENKA	6,34
2.05	PRALNIA	5,41
2.06	POKÓJ	11,59
2.07	SYPIALNIA	12,55
2.08	GARDEROBA	3,38
SUMA PIĘTRO		74,69
SUMA		156,08 (170,99)

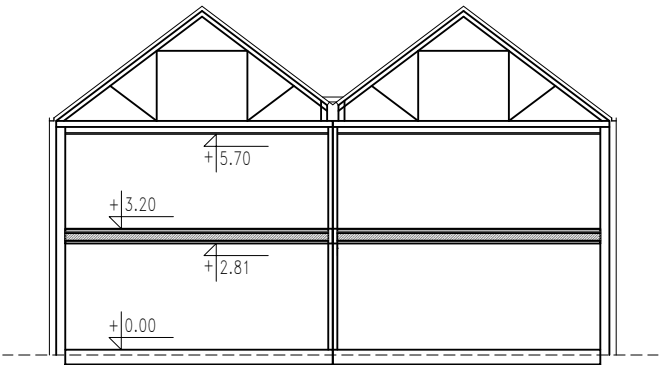

SCHEMATYCZNY PRZEKRÓJ A-A

INWESTOR: Osiedle Malownicze Sp. z o.o. Sp.K. ul. Henryka Wereszyckiego 14 54-704 Wrocław		JEDNOSTKA PROJEKTOWA:  ARCH. P.M. Sp. z o.o. Sp.K. 53-333 Wrocław, ul.Powstańców Śląskich 112 tel: 506 144 855, 600 020 874 www.archpm.pl, biuro@archpm.pl	
INWESTYCJA:			
ADRES INWESTYCJI:		WROCLAW, OSIEDLE MALOWNICZE II	
TYTUŁ RYSUNKU:		RZUT PARTERU	
NUMER IDENT. DOKUMENTU:	FAZA PROJEKTU: PROJEKT KONCEPCYJNY	NR DZIAŁU: 1.1	NR RYSUNKU: 01
SKALA:	1:100	REWIZJA: -	DATA: 19.01.2024
BRANŻA:	ARCHITEKTURA	BIURO BRANŻOWE:	ARCH. P. M. Sp. z o.o. Sp.k. 53-333 Wrocław, ul. Powstańców Śląskich 112 www.archpm.pl, biuro@archpm.pl

PROJEKTANT:
mgr inż. arch. Maciej Zauściński
uprawnienia do projektowania w specjalności architektonicznej
nr 38/DSOKK/2013