



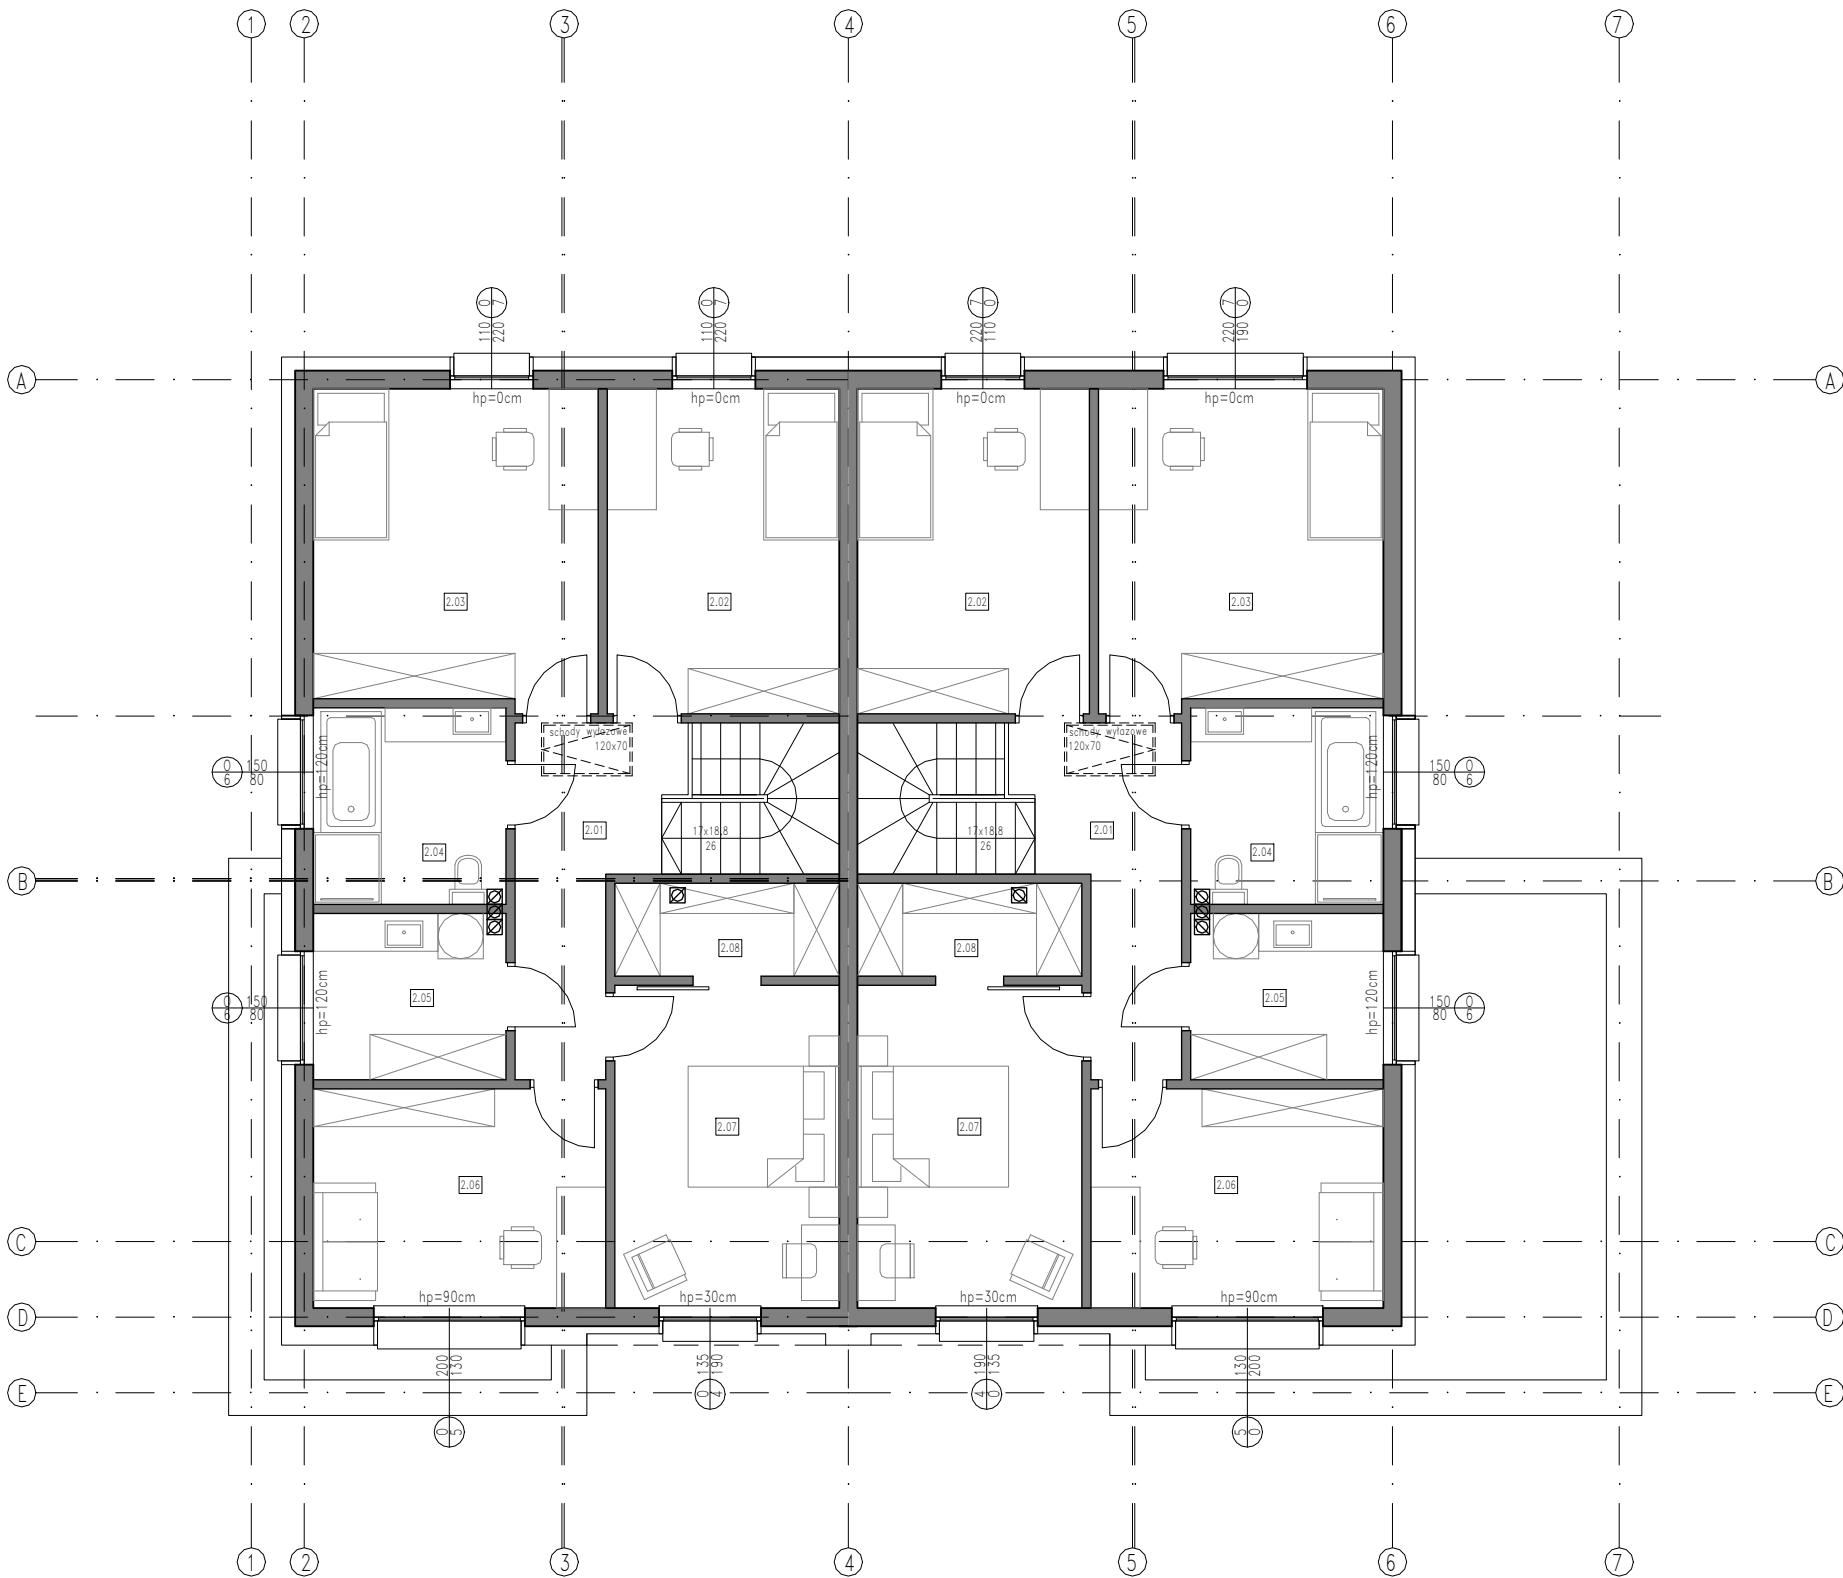

ZESTAWIENIE POWIERZCHNI		
	NAZWA POMIESZCZENIA	POWIERZCHNIA UŻYTKOWA [M2]
PARTER		
1.01	WIATROLAP	7,17
1.02	KORYTARZ	5,83
1.03	ŁAZIENKA	5,09
1.04	SALON + JADALNIA	27,63
1.05	KUCHNIA	9,04
1.06	SPIŻARNIA	1,91
1.07	GARAŻ	24,72 (39,63)
SUMA PARTER		81,39 (96,30)
PIĘTRO		
2.01	KORYTARZ	7,27
2.02	POKÓJ	12,98
2.03	POKÓJ	15,17
2.04	ŁAZIENKA	6,34
2.05	PRALNIA	5,41
2.06	POKÓJ	11,59
2.07	SYPIALNIA	12,55
2.08	GARDEROBA	3,38
SUMA PIĘTRO		74,69
SUMA		156,08 (170,99)

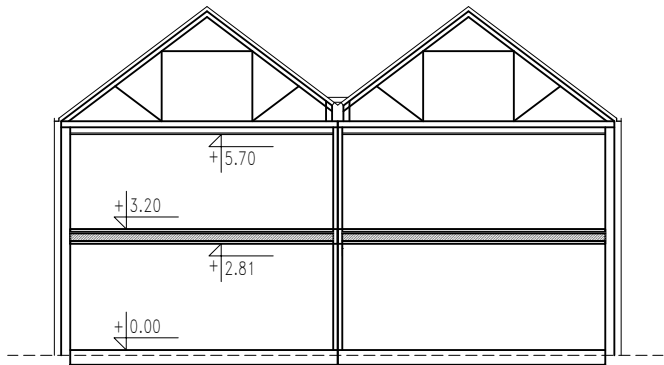

SCHEMATYCZNY PRZEKRÓJ A-A

INWESTOR: Osiedle Malownicze Sp. z o.o. Sp.K. ul. Henryka Wereszyckiego 14 54-704 Wrocław		JEDNOSTKA PROJEKTOWA:  ARCH. P.M. Sp. z o.o. Sp.K. 53-333 Wrocław, ul.Powstańców Śląskich 112 tel: 506 144 855, 600 020 874 www.archpm.pl, biuro@archpm.pl	
INWESTYCJA:			
ADRES INWESTYCJI:		WROCŁAW, OSIEDLE MAŁOWNICZE II	
TYTUŁ RYSUNKU:		RZUT PIĘTRA	
NUMER IDENT. DOKUMENTU:		FAZA PROJEKTU: PROJEKT KONCEPCYJNY	NR DZIAŁU: 1.1
SKALA:		1:100	NR RYSUNKU: 02
		REWIZJA: -	DATA: 19.01.2024
BRANŻA: ARCHITEKTURA		BIURO BRANŻOWE:	ARCH. P. M. Sp. z o.o. Sp.k. 53-333 Wrocław, ul. Powstańców Śląskich 112 www.archpm.pl, biuro@archpm.pl
PROJEKTANT: mgr inż. arch. Maciej Zauściński uprawnienia do projektowania w specjalności architektonicznej nr 38/DSOKK/2013			